

1- APR 2013



1- किरायानामा लीज डीड

मैं नेमीचन्द विजय उम्र 61 साल वल्द श्री बसन्तीलाल जाति महाजन निवासी तेलफेक्टरी बारों तहसील बारों जिला बारों राजस्थान का हूँ।

प्रथम पक्षकार

माँ मीरा शिक्षण समिति बारों तहसील बारों जय्यः- अध्यक्ष श्रीमती शकुन्तला विजय उम्र 61 साल पत्नी श्री नेमीचन्द विजय जाति महाजन निवासी बाबजी नगर रोड, पुरानी नाकोडा कालोनी, तेलफेक्टरी बारों तहसील बारों जिला बारों राजस्थान की है।

द्वितीय पक्षकार

यह कि मेरा एक प्लाट जो पूर्व 30 फुट पश्चिम 30 फुट उत्तर 35 फुट दक्षिण 35 फुट कुल 1050 वर्गफुट पश्चिम रूया विनायक नगर, आबादी आवासीय आमपुरा बारों तहसील बारों स्थित है।

यह कि उक्त प्लाट जो सलग्न नक्शे ब्लू प्रिन्ट में लाल स्याही से बताया गया है। उक्त प्लाट को 500/- रुपये अक्षरे पाँच सौ रुपये प्रतिमाह के हिसाब से

2. क. तेल. 5
[Fingerprint]

श्रीमती
उप पंजीयक. बारों

[Fingerprint]

[Signature] SAXENA



2-

से किराये पर दिया है। यह कि उक्त प्लाटों को 18 वर्ष के लिये द्वितीय पक्षकार के आधिपत्य में रहेगा। जिसका उपयोग व उपभोग किराये की शर्तों के अनुसार कर सकेगा। यह किरायेदारी दिनांक 8/04/2013 से प्रारम्भ होकर दिनांक 8/04/2031 को समाप्त होगी। यह कि द्वितीय पक्षकार उक्त प्लाटों का किराया प्रत्येक माह की दस तारीख तक अदा करके प्रथम पक्षकार से रसीद प्राप्त करेगा। यह कि प्रथम पक्षकार उक्त प्लाटों पर देय कर का भुगतान करेगा। यह कि द्वितीय पक्षकार प्लाटों को स्वच्छ एवं ठीक हालात में रखेगा। उसे किसी प्रकार की क्षति पहुँचाने पर क्षति पूर्ती की अदायगी के लिये द्वितीय पक्षकार बाध्य होगा। यह कि द्वितीय पक्षकार प्लाटों का प्रयोग शैक्षणिक गतिविधियों के लिये कर सकेगा। यह कि द्वितीय पक्षकार को किसी भी दिन के समय शान्तिपूर्वक उक्त परिसर की देखरेख करने के लिये परिसर में प्रवेश करने का हक होगा। यह कि द्वितीय पक्षकार बिना प्रथम पक्षकार की लिखित स्वीकृति के उक्त परिसर को किसी अन्य को किराये पर नहीं देगा। बिजली व पानी का किराया द्वितीय पक्षकार का रहेगा। यह कि पुराने कागजात व नक्शा संलग्न है।

हद्द— अरबा सेक्टर — ए ब्लाक — बी प्लाट नं० 7,8,9, विनायक नगर आमापुरा
बारों मूबइया मजकुरेबाला :-

पूर्व:- रोड कालोनी ।
पश्चिम:- अन्य मकान ।
उत्तर:- प्लाट नं० 6 ।
दक्षिण:- प्लाट नं० 10 ।

लिहाजा यह किरायेनामा 100/1 कुल 100/-रूपये के एक किता स्टाम्प व

21 के-त-को
असु

असु
अप मनीयक, बाग

MUR

व दो सफेद पेपर पर अपने स्वस्थ चित्त से बिना नशे पते के बखुशी लिख दिया जो प्रमाण रहे व समय पर काम आवे। तहरीर तारीख 8/04/2013 ई० सोमवार। लेखक:- वीरेन्द्र सक्सेना डीड राइटर ला० नं० 14 बारों।

नोट:- इस दस्तावेज किरायानामें में 36 लाइनें व करीब 360 शब्द है। और कहीं से महकूक या मशकूक वगैरह नहीं है। तहरीर तारीख 8 अप्रैल 2013 ई० सोमवार। लेखक:- वीरेन्द्र सक्सेना बारों। टंकण कर्ता:- अभिषेक सक्सेना (अंशु) डीड राइटर ला० नं० 38 बारों।


हस्ताक्षर द्वितीय पक्षकार

21 क...



हस्ताक्षर प्रथम पक्षकार

11/4/13

साक्षी

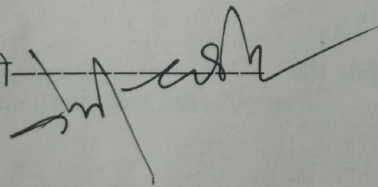


साक्षी

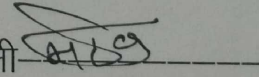

वीरेन्द्र सक्सेना
 डीड राइटर ला० नं० 14/92
 बारों तह० बारों

रजि० नं० 131


उजरत...

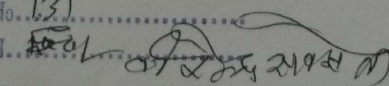


हस्ताक्षर

SAXENA

धारा 54 के तहत प्रमाण-पत्र
प्रमाणित किया जाता है कि इस विक्रय पत्र
की मालियत रूपये 48000
मानते हुए इस पर देय कमी मुद्रांक
राशि 2300 पर कमी पंजीयन शुल्क
रूपये 480 कुल रूपये 3220
जरिये रसीद संख्या 2013001211 दिनांक 08/04/2013
में जमा किये गये हैं।
अतः दस्तावेज को रूपये 2400
के मुद्रांकों पर निष्पादित माना जाता है।

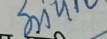
(2013001422) उप पंजीयक, BARAN
(Lease Deed (less than 20 year))

आज दिनांक 08/04/2013 को
पुस्तक संख्या 1 जिल्द संख्या 217
में पृष्ठ संख्या 120 क्रम संख्या 2013000947 पर
पंजिबद्ध किया गया तथा अतिरिक्त
पुस्तक संख्या 1 जिल्द संख्या 671
के पृष्ठ संख्या 137 से 143 पर
चस्पा किया गया।

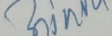
(2013001422) उप पंजीयक, BARAN
(Lease Deed (less than 20 year))



बारा 0
(राज.)

हस्ताक्षर फोटो अंगूठा

उक्त श्री/श्रीमती/सुश्री (Executant)
1-NEMI CHAND /BASANTI LAL
Age:61, Caste-MAHAJAN
Occ.-BUSINESS
R/O-TEL FACTORY BARAN

[Handwritten signature]



(And Claimant)
1-MAA MEERA SHIKSHAN SAMITI BARAN BY
SHKUNTALA VIJAY /NEMI CHAND
Age:61, Caste-MAHAJAN
Occ.-BUSINESS
R/O-BABJI NAGAR ROAD NAKODA COLONY
TEFACTORY BARAN

[Handwritten signature]



ने लेख्यपत्र Lease Deed (less than 20 year)
को पढ़ सुन व समझकर निष्पादन करना स्वीकार किया।

उक्त निष्पादन कर्ता की पहचान

1. श्री/श्रीमती/सुश्री SATISH GUPTA
पुत्र/पुत्री/पत्नी श्री LAXMI CHAND उम्र 48 वर्ष
जाति MAHAJAN व्यवसाय BUSINESS
निवासी RAJPURA WARD BARAN

[Handwritten signature]



2. श्री/श्रीमती/सुश्री MAHENDRA
पुत्र/पुत्री/पत्नी श्री DEVI LAL उम्र 25 वर्ष
जाति MALI व्यवसाय BUSINESS
निवासी MALI BASTI BARAN ने की है जिनके

[Handwritten signature]



समस्त हस्ताक्षर एवं अंगूठा के निशान मेरे समक्ष लिये गये हैं।

(2013001423)
(Lease Deed (less than 20 year))

[Handwritten signature]
उप पंजीयक, BARAN





आज दिनांक 8 माह April सन् 2013 को 11:22 बजे
श्री/श्रीमती/सुश्री NEMI CHAND पुत्र/पुत्री/पत्नी श्री BASANTI LAL
उम्र 61 वर्ष, जाति MAHAJAN व्यवसाय BUSINESS
निवासी TEL FACTORY BARAN
ने मेरे सम्मुख दस्तावेज पंजीयन हेतु प्रस्तुत किया।



हस्ताक्षर प्रस्तुतकर्ता
(2013001423)

(Lease Deed (less than 20 year))

हस्ताक्षर उप पंजीयक, BARAN


रसीद नं० 2013001212 दिनांक 08/04/2013
पंजीयन शुल्क रू० 120/-
प्रतिलिपि शुल्क रू० 200/-
पृष्ठांकन शुल्क रू० 0/-
अन्य शुल्क रू० 60/-
कमी स्टाम्प शुल्क रू० 500/-
कुल योग रू० 880/-

(2013001423) उप पंजीयक, BARAN
(Lease Deed (less than 20 year))



- SILENT FEATURES**
1. ALL ROAD 30' WIDE
 2. ALL ROAD COMPLETED BY BITUMIN
 3. COMPLETE DRAINAGE SYSTEM
 4. COMPLETE ELECTRIC POLO SYSTEM
 5. COMPLETE WATER PIPE LINE
 6. PARK, TEMPLE, PARKING, FACILITIES
 7. RESERVE HOUSE LINE

key plan :-

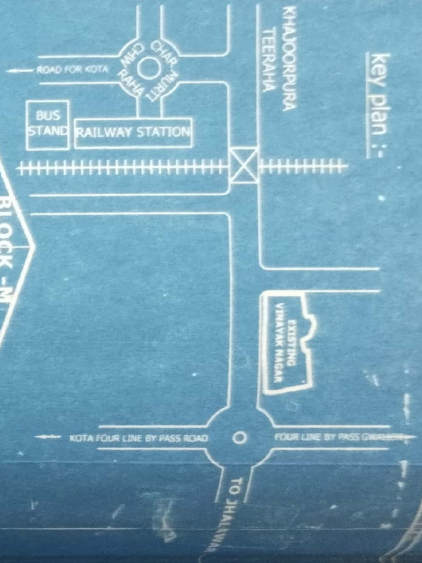


VINAYAK - NAGAR

PROPOSED LAY OUT PLAN OF RESIDENTIAL PLOTS, NEAR HOUSING BOARD COLONY
 ON MEGA HIGH WAY NEAR FOUR LINE BY PASS.
 DISTANCE FROM BUS STAND RLY STATION APPROX 1.0 KM.
 VILL. : AMAPUR, DIST. BARAN (RAJ)
 KHASRA NO. - 436, 437, 438, 439, 440.
 SCALE - 1" = 80'

KH.NO. 444

OTHER AGRI. LAND

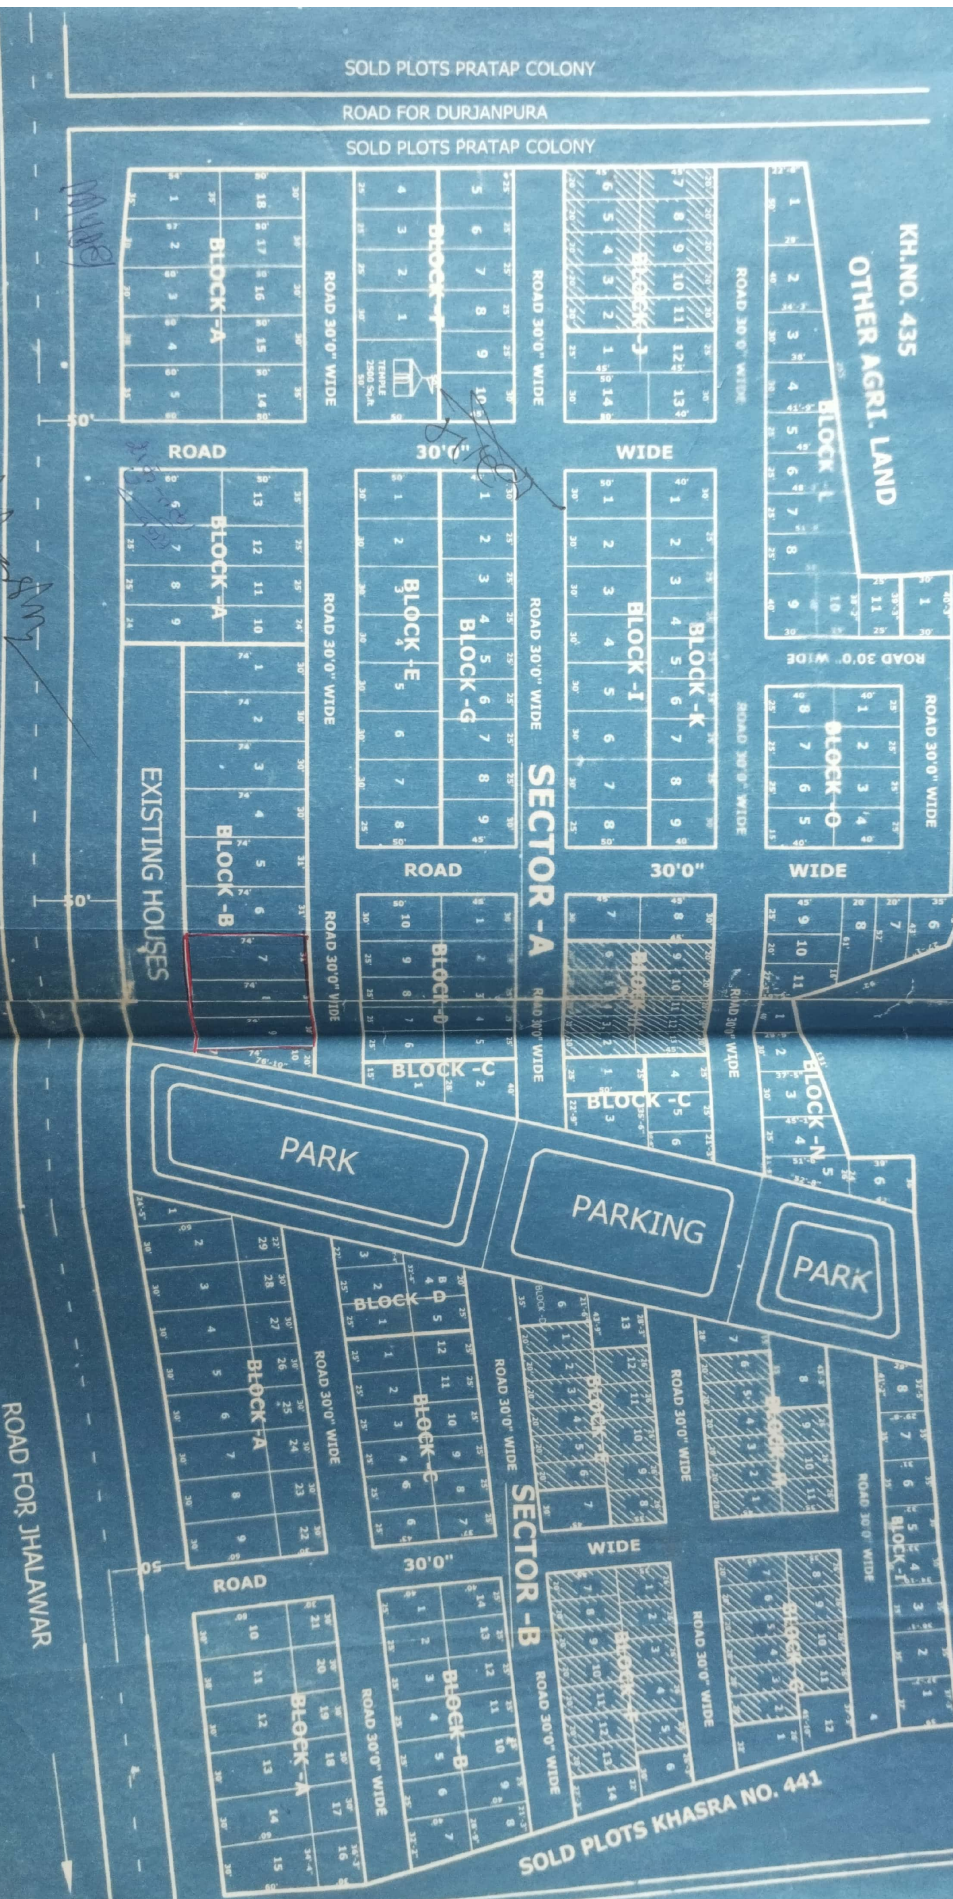

SOLD PLOTS KHASRA NO. 441

ROAD FOR BARAN CITY

MAIN ROAD

OTHER AGRI. LAND

SIGNATURE OF OWNER :-

O.T.B.V :- MAHASHAKTI ASSOCIATE'S BA
 IN FRONT OF SURAJ BHAN PETROL PUM
 MO- 9166157264, 9928599148



राजस्थान RAJASTHAN

1-
किरायानामा लीज डीड

U 927619

मैं सतीश गुप्ता उम्र ५६ साल वल्द श्री लक्ष्मीचन्द्र जाति महाजन निवासी राजपुरा वार्ड बाराँ तहसील बाराँ जिला बाराँ राजस्थान का हँ।

प्रथम पक्षकार

मों मीरा शिक्षण समिति बाराँ तहसील बाराँ जयः- अध्यक्ष श्रीमती शकुन्तला विजय उम्र ६१ साल पत्नी श्री नेमीचन्द विजय जाति महाजन निवासी बाबजी नगर रोड,पुरानी नाकोडा कालोनी,तेलफेक्टरी बाराँ तहसील बाराँ जिला बाराँ राजस्थान की है।

द्वितीय पक्षकार

यह कि मेरा एक प्लाट नं० ६ जो पूर्व ३१ फुट पश्चिम ३१ फुट उत्तर ७४ फुट दक्षिण ७४ फुट कुल २२९४ वर्गफुट पूर्व रूया विनायक नगर,आबादी आवासीय आमपुरा बाराँ तहसील बाराँ स्थित है।

यह कि उक्त प्लाट जो सलग्न नक्शे ब्लू प्रिन्ट में लाल स्थाही से बताया गया है। उक्त प्लाट को ६००/- रुपये अक्षरे छः सौ रुपये प्रतिमाह के हिसाब से

SAXENA

सतीश गुप्ता

मीरा

श्रीमती
श्वपनीयक. बाराँ

2-

किराये पर दिया है। यह कि उक्त प्लॉट को 18 वर्ष के लिये द्वितीय पक्षकार के आदिपत्य में रहेगा जिसका उपयोग व उपभोग किराये की शर्तों के अनुसार कर सकेगा। यह किरायेदारी दिनांक 12/06/2013 से प्रारम्भ होकर दिनांक 12/06/2031 को समाप्त होगी। यह कि द्वितीय पक्षकार उक्त प्लॉट का किराया प्रत्येक माह की दस तारीख तक अदा करके प्रथम पक्षकार से रसीद प्राप्त करेगा। यह कि प्रथम पक्षकार उक्त प्लॉट पर देय कर का भुगतान करेगा। यह कि द्वितीय पक्षकार प्लॉट को स्वच्छ एवं ठीक हालात में रखेगा। उसे किसी प्रकार की क्षति पहुँचाने पर क्षति पूर्ती की अदायगी के लिये द्वितीय पक्षकार बाध्य होगा। यह कि द्वितीय पक्षकार प्लॉट का प्रयोग शैक्षणिक गतिविधियों के लिये कर सकेगा। यह कि द्वितीय पक्षकार को किसी भी दिन के समय शान्तिपूर्वक उक्त परिसर की देखरेख करने के लिये परिसर में प्रवेश करने का हक होगा। यह कि द्वितीय पक्षकार बिना प्रथम पक्षकार की लिखित स्वीकृति के उक्त परिसर को किसी अन्य को किराये पर नहीं देगा। बिजली व पानी का किराया द्वितीय पक्षकार का रहेगा। यह कि पुराने कागजात व नक्शा संलग्न है।

हदूद-अरबा सैक्टर -A (BLOCK-B) प्लॉट नं० 6 मुबइया मजकुरेबाला:-

पूर्व:-	रोड 30 फुट कालोनी /
पश्चिम:-	अन्य मकान /
उत्तर:-	प्लॉट नं० 5।
दक्षिण:-	प्लॉट नं० 7।

लिहाजा यह किरायेनामा 100/1 कुल 100/-रूपये के एक किता स्टाम्प व

SAXENA

2. 12/06/2013

मजकुरेबाला

क. बारां (एल) मरत

3-

व दो सफेद पेपर पर अपने स्वस्थ चित्त से बिना नशे पते के बखुशी लिख दिया जो प्रमाण रहे व समय पर काम आवे। तहरीर तारीख 11/06/2013 ई0 मंगलवार। लेखक:- वीरेन्द्र सक्सेना डीड राइटर ला0 नं0 14 बारां।

नोट:- इस दस्तावेज किरायानामें में 35 लाइनें व करीब 350 शब्द है। और कहीं से महकूक या मशकूक वगेरह नहीं है। तहरीर तारीख 11 जून 2013 ई0 मंगलवार।
लेखक:- वीरेन्द्र सक्सेना बारां। टंकण कर्ता:- अभिषेक सक्सेना (अंशु) डीड राइटर ला0 नं0 38 बारां।

वीरेन्द्र सक्सेना

हस्ताक्षर द्वितीय पक्षकार



हस्ताक्षर प्रथम पक्षकार

वीरेन्द्र सक्सेना

साक्षी

साक्षी

वीरेन्द्र सक्सेना
डीड राइटर ला0 नं0 14/92
बारां तह0 बारां

रजि0 नं0..... R.F.H.....
उज्जयति. S.M. V. Saxena
हस्ताक्षर

SAXENA


धारा 54 के तहत प्रमाण पत्र
प्रमाणित किया जाता है कि इस विक्रय पत्र
की मालियत रुपये 14400
मानते हुए इस पर देय कमी मुद्रांक
राशि 620 पर कमी पंजीयन शुल्क
रुपये 150 कुल रुपये 1050
जरिये रसीद संख्या 2013002484 दिनांक 12/06/2013
में जमा किये गये हैं।
अतः दस्तावेज को रुपये 720
के मुद्रांकों पर निष्पादित माना जाता है।

(2013002940)
(Lease Deed (less than 20 year))
Zalim
उप पंजीयक, BARAN

आज दिनांक 12/06/2013 को
पुस्तक संख्या 1 जिल्द संख्या 222
में पृष्ठ संख्या 169 क्रम संख्या 2013001996 पर
पंजिबद्ध किया गया तथा अतिरिक्त
पुस्तक संख्या 1 जिल्द संख्या 692
के पृष्ठ संख्या 65 से 71 पर
चर्चा किया गया।

(2013002940)
(Lease Deed (less than 20 year))
Zalim
उप पंजीयक, BARAN



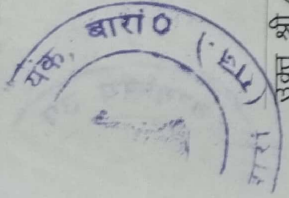

हस्ताक्षर फोटो अंगूठा

उक्त श्री/श्रीमती/सुश्री (Executant)
1-SATISH GUPTA/LAXMI CHAND
Age:46, Caste-MAHAJAN
Occ.-BUSINESS
R/O-RAJPURA WARD BARAN



Satish Gupta

(And Claimant)
1-MA MEERA SHIKSHAN SAMITI BARAN BY
SHAKUNTALA VIJAYNEMI CHAND
Age:61, Caste-MAHAJAN
Occ.-HOUSE WIFE
R/O-NAKODA ROAD BARAN



Ma Meera

ने लेख्यपत्र Lease Deed (less than 20 year)
को पढ़ सुन व समझकर निष्पादन करना स्वीकार किया।

उक्त निष्पादन कर्ता की पहचान

1. श्री/श्रीमती/सुश्री RAM RATAN
पुत्र/पुत्री/पत्नी श्री KANHIYALAL उम्र 56 वर्ष
जाति THATHERA व्यवसाय BUSINESS
निवासी RAJPURA WARD BARAN



Ram Ratan

2. श्री/श्रीमती/सुश्री NEMI CHAND
पुत्र/पुत्री/पत्नी श्री KANHIYALAL उम्र 56 वर्ष
जाति MAHAJAN व्यवसाय BUSINESS
निवासी TELFACTORY BARAN ने की है जिनके



Nemi Chand

समस्त हस्ताक्षर एवं अंगूठा के निशान मेरे समक्ष लिये गये हैं।

(2013002940)
(Lease Deed (less than 20 year))
Nemi Chand
उप पंजीयक, BARAN





आज दिनांक 12 माह June सन् 2013 को 14:59 बजे
श्री/श्रीमती/सुश्री SATISH GUPTA पुत्र/पुत्री/पत्नी श्री LAXMI CHAND
उम्र 46 वर्ष, जाति MAHAJAN व्यवसाय BUSINESS
निवासी RAJPURA WARD BARAN
ने मेरे सम्मुख दस्तावेज पंजीयन हेतु प्रस्तुत किया।

Laxmi



Laxmi

हस्ताक्षर प्रस्तुतकर्ता हस्ताक्षर उप पंजीयक, BARAN
(2013002940)
(Lease Deed (less than 20 year))

रसीद नं० 2013002484 दिनांक 12/06/2013
पंजीयन शुल्क रू० 150/-
प्रतिलिपि शुल्क रू० 200/-
पृष्ठांकन शुल्क रू० 0/-
अन्य शुल्क रू० 80/-
कमी स्टाम्प शुल्क रू० 620/-
कुल योग रू० 1050/-

Laxmi

(2013002940) उप पंजीयक, BARAN
(Lease Deed (less than 20 year))





VINAYAK - NAGAR

PROPOSED LAY OUT PLAN OF RESIDENTIAL PLOTS, NEAR HOUSING BOARD COLONY
 ON MEGA HIGH WAY, NEAR FOUR LINE BY PASS.
 DISTANCE FROM BUS- STAND RLY STATION APPROX 1.0 KM.
 VILL. : AAMPURA, DIST: BARAN (RAJ.)
 KHASRA NO: - 436,437,438,439,440.

scale- 1"=80'



- SILENT FEATURES
- ROAD 30' WIDE
 - ALL ROAD COMPLETED BY BITUMIN
 - COMPLETE DRAINAGE SYSTEM
 - COMPLETE ELECTRIC POLO SYSTEM
 - COMPLETE WATER PIPE LINE
 - PARK, TEMPLE, PARKING, FACILITIES
 - RESERVE HOUSE LINE

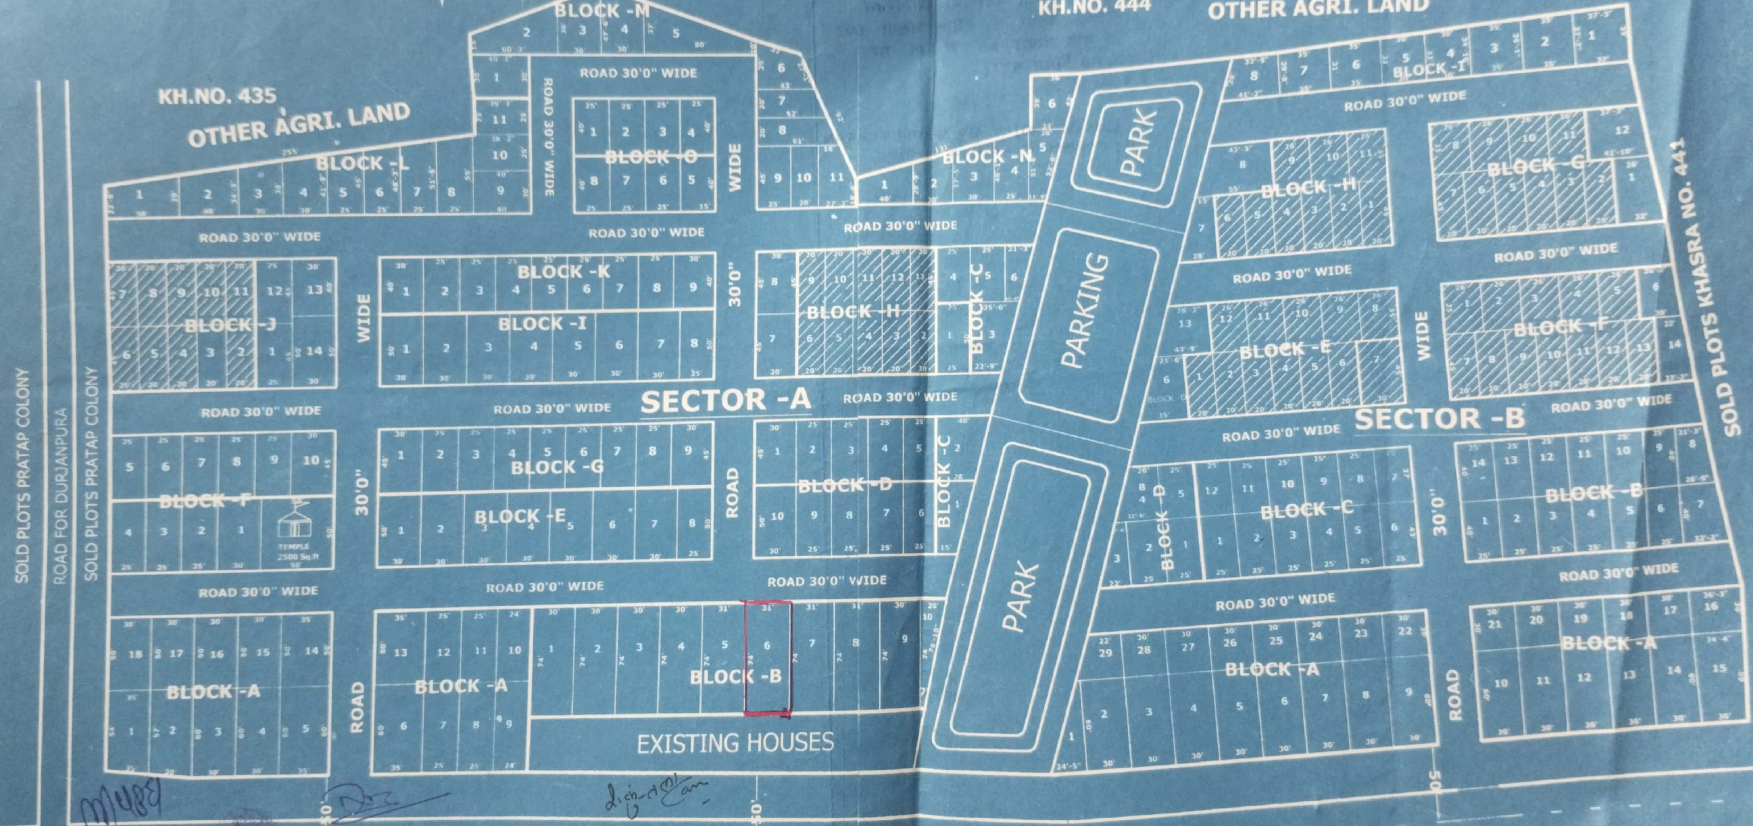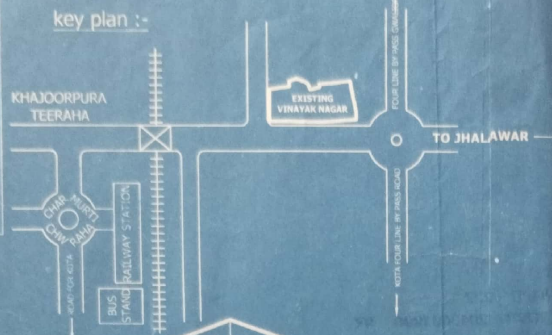

Mudra

[Handwritten signature]

[Handwritten signature]

SIGNATURE OF OWNER :-

O.T.BY :- MAHASHAKTI ASSOCIATE'S BARAN
 IN FRONT OF SURAJ BHAN PETROL PUMP
 MO- 9166167264, 992859914

APR 2013



1-
किरायानामा लीज डीड

मैं सतीश गुप्ता उम्र ५४ साल वल्द श्री लक्ष्मीचन्द जाति महाजन निवासी राजपुरा वार्ड बारों तहसील बारों जिला बारों राजस्थान का हूँ।
प्रथम पक्षकार

माँ मीरा शिक्षण समिति बारों तहसील बारों जर्ज्य:- अध्यक्ष श्रीमती शकुन्तला विजय उम्र 61 साल पत्नी श्री नेमीचन्द विजय जाति महाजन निवासी बाबजी नगर रोड, पुरानी नाकोडा कालोनी, तेलफेक्टरी बारों तहसील बारों जिला बारों राजस्थान की है।

द्वितीय पक्षकार

यह कि मेरे तीन प्लाट नं० 7,8,9 जो पूर्व 92 फुट पश्चिम 92 फुट उत्तर 74 फुट दक्षिण 74 फुट कुल 6808 वर्गफुट पूर्व रूया, सेक्टर ए ब्लॉक बी विनायक नगर, आबादी आवासीय आमापुरा बारों तहसील बारों स्थित है।


यह कि उक्त प्लाटों जो सलग्न नक्शे ब्लू प्रिन्ट में लाल स्याही से बताया गया है। उक्त प्लाटों को 2000/- रुपये अक्षरे दो हजार रुपये प्रतिमाह के हिसाब

शकुन्तला विजय
[Fingerprint]

M4824

सतीश गुप्ता
रप पंजीयक. बारों

M4824
SAXENA

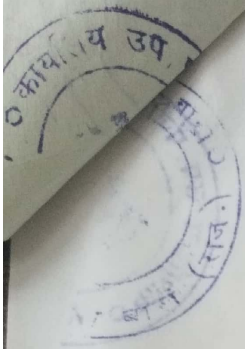


2-

किराये पर दिया है। यह कि उक्त प्लॉट को 18 वर्ष के लिये द्वितीय पक्षकार के आधिपत्य में रहेगा। जिसका उपयोग व उपभोग किराये की शर्तों के अनुसार कर सकेगा। यह किरायेदारी दिनांक 8/04/2013 से प्रारम्भ होकर दिनांक 08/04/2031 को समाप्त होगी। यह कि द्वितीय पक्षकार उक्त प्लॉट का किराया प्रत्येक माह की दस तारीख तक अदा करके प्रथम पक्षकार से रसीद प्राप्त करेगा। यह कि प्रथम पक्षकार उक्त प्लॉट पर देय कर का भुगतान करेगा। यह कि द्वितीय पक्षकार प्लॉट को स्वच्छ एवं ठीक हालात में रखेगा। उसे किसी प्रकार की क्षति पहुँचाने पर क्षति पूर्ती की अदायगी के लिये द्वितीय पक्षकार बाध्य होगा। यह कि द्वितीय पक्षकार प्लॉट का प्रयोग शैक्षणिक गतिविधियों के लिये कर सकेगा। यह कि द्वितीय पक्षकार को किसी भी दिन के समय शान्तिपूर्वक उक्त परिसर की देखरेख करने के लिये परिसर में प्रवेश करने का हक होगा। यह कि द्वितीय पक्षकार बिना प्रथम पक्षकार की लिखित स्वीकृति के उक्त परिसर को किसी अन्य को किराये पर नहीं देगा। बिजली व पानी का किराया द्वितीय पक्षकार का रहेगा। यह कि पुराने कागजात व नक्शा संलग्न है।


हद्द- अरबा प्लॉट विनायक नगर आमपुरा बारों मूबइया मजकुरेबाला :-


पूर्व:- प्लॉट श्री सतीश गुप्ता ।
पश्चिम:- बारों-झालावाड रोड ।
उत्तर:- मकान श्री बद्रीलाल जी ।
दक्षिण:- मकान श्री छीतरलाल जी ।

लिहाजा यह किरायेनामा 100/1 कुल 100/-रूपये के एक किता स्टाम्प व

21/04/2013
2013


अप पंजीयक, बारों

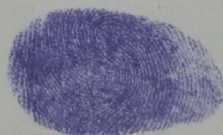

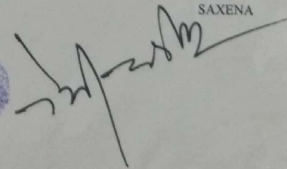
SAXENA

व दो सफेद पेपर पर अपने स्वस्थ चित्त से बिना नशे पते के बखुशी लिख दिया जो प्रमाण रहे व समय पर काम आवे। तहरीर तारीख 8/04/2013 ई0 सोमवार। लेखक:- वीरेन्द्र सक्सेना डीड राइटर ला0 नं0 14 बारों।


नोट:- इस दस्तावेज किरायानामें में 35 लाइनें व करीब 350 शब्द है। और कहीं से महकूक या मशकूक वगैरह नहीं है। तहरीर तारीख 8 अप्रैल 2013 ई0 सोमवार। लेखक:- वीरेन्द्र सक्सेना बारों। टंकण कर्ता:- अभिषेक सक्सेना (अंशु) डीड राइटर ला0 नं0 38 बारों।

हस्ताक्षर द्वितीय पक्षकार

21 कें-30 कें-





साक्षी M488

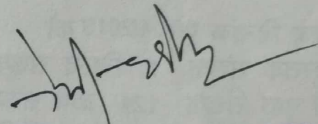

हस्ताक्षर प्रथम पक्षकार




साक्षी 11/11/11

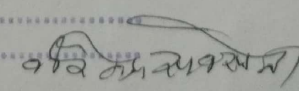
वरेन्द्र सक्सेना
 डीड राइटर ला0 नं0 14/92
 वारों तह0 वारों
 रजि0 नं0 132
 सजरात 802

 हस्ताक्षर


SAXENA

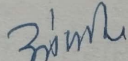धारा 54 के तहत प्रमाण-पत्र
प्रमाणित किया जाता है कि इस विक्रय पत्र
की मालियत रूपये 12000
मानते हुए इस पर देय कमी मुद्रांक
राशि 500 पर कमी पंजीयन शुल्क
रूपये 120 कुल रूपये 880
जरिये रसीद संख्या 2013001212 दिनांक 08/04/2013
में जमा किये गये हैं।
अतः दस्तावेज को रूपये 600
के मुद्रांकों पर निष्पादित माना जाता है।


(2013001423) उप पंजीयक, BARAN
(Lease Deed (less than 20 year))

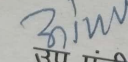आज दिनांक 08/04/2013 को
पुस्तक संख्या 1 जिल्द संख्या 217
में पृष्ठ संख्या 121 क्रम संख्या 2013000948 पर
पंजिबद्ध किया गया तथा अतिरिक्त
पुस्तक संख्या 1 जिल्द संख्या 671
के पृष्ठ संख्या 144 से 150 पर
चस्पा किया गया।


(2013001423) उप पंजीयक, BARAN
(Lease Deed (less than 20 year))

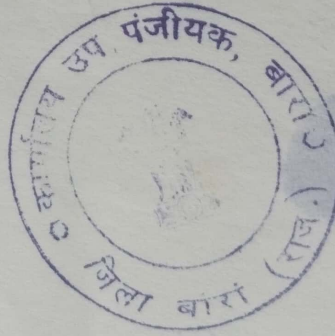

हस्ताक्षर

फोटो

अंगूठा

उक्त श्री/श्रीमती/सुश्री (Executant)

1-SATISH GUPTA /LAXMI CHAND

Age:48, Caste-MAHAJAN

Ocu.-BUSINESS

R/O-RAJPURA WARD BARAN

M) 48



(And Claimant)

1-MAA MEERA SHIKSHAN SAMITI BARAN BY

SHKUNTALA VIJAY /NEMI CHAND

Age:61, Caste-MAHAJAN

Ocu.-BUSINESS

R/O-BABJI NAGAR ROAD NAKODA COLONY
TELFACORY BARAN

श्रीमती
गुप्ता



ने लेख्यपत्र Lease Deed (less than 20 year)
को पढ़ सुन व समझकर निष्पादन करना स्वीकार किया।

उक्त निष्पादन कर्ता की पहचान

1. श्री/श्रीमती/सुश्री NEMI CHAND
पुत्र/पुत्री/पत्नी श्री BASANTI LAL उम्र 61 वर्ष
जाति MAHAJAN व्यवसाय BUSINESS
निवासी TEL FACTORY BARAN

श्रीमती
गुप्ता



2. श्री/श्रीमती/सुश्री MAHENDRA
पुत्र/पुत्री/पत्नी श्री DEVI LAL उम्र 25 वर्ष
जाति MALI व्यवसाय BUSINESS
निवासी MALI BASTI BARAN ने की है जिनके

श्रीमती
गुप्ता



समस्त हस्ताक्षर एवं अंगूठा के निशान मेरे समक्ष लिये गये हैं।

(2013001422)

(Lease Deed (less than 20 year))

उप पंजीयक, BARAN





आज दिनांक 8 माह April सन् 2013 को 11:22 बजे
श्री/श्रीमती/सुश्री SATISH GUPTA पुत्र/पुत्री/पत्नी श्री LAXMI CHAND
उम्र 48 वर्ष, जाति MAHAJAN व्यवसाय BUSINESS
निवासी RAJPURA WARD BARAN
ने मेरे सम्मुख दस्तावेज पंजीयन हेतु प्रस्तुत किया।

M488

Binn

हस्ताक्षर प्रस्तुतकर्ता
(2013001422)

हस्ताक्षर उप पंजीयक, BARAN

(Lease Deed (less than 20 year))

रसीद नं० 2013001211 दिनांक 08/04/2013
पंजीयन शुल्क रू० 480/-
प्रतिलिपि शुल्क रू० 200/-
पृष्ठांकन शुल्क रू० 0/-
अन्य शुल्क रू० 240/-
कमी स्टाम्प शुल्क रू० 2300/-
कुल योग रू० 3220/-

Binn

(2013001422) उप पंजीयक, BARAN
(Lease Deed (less than 20 year))

